


Skizze Gartenhaus

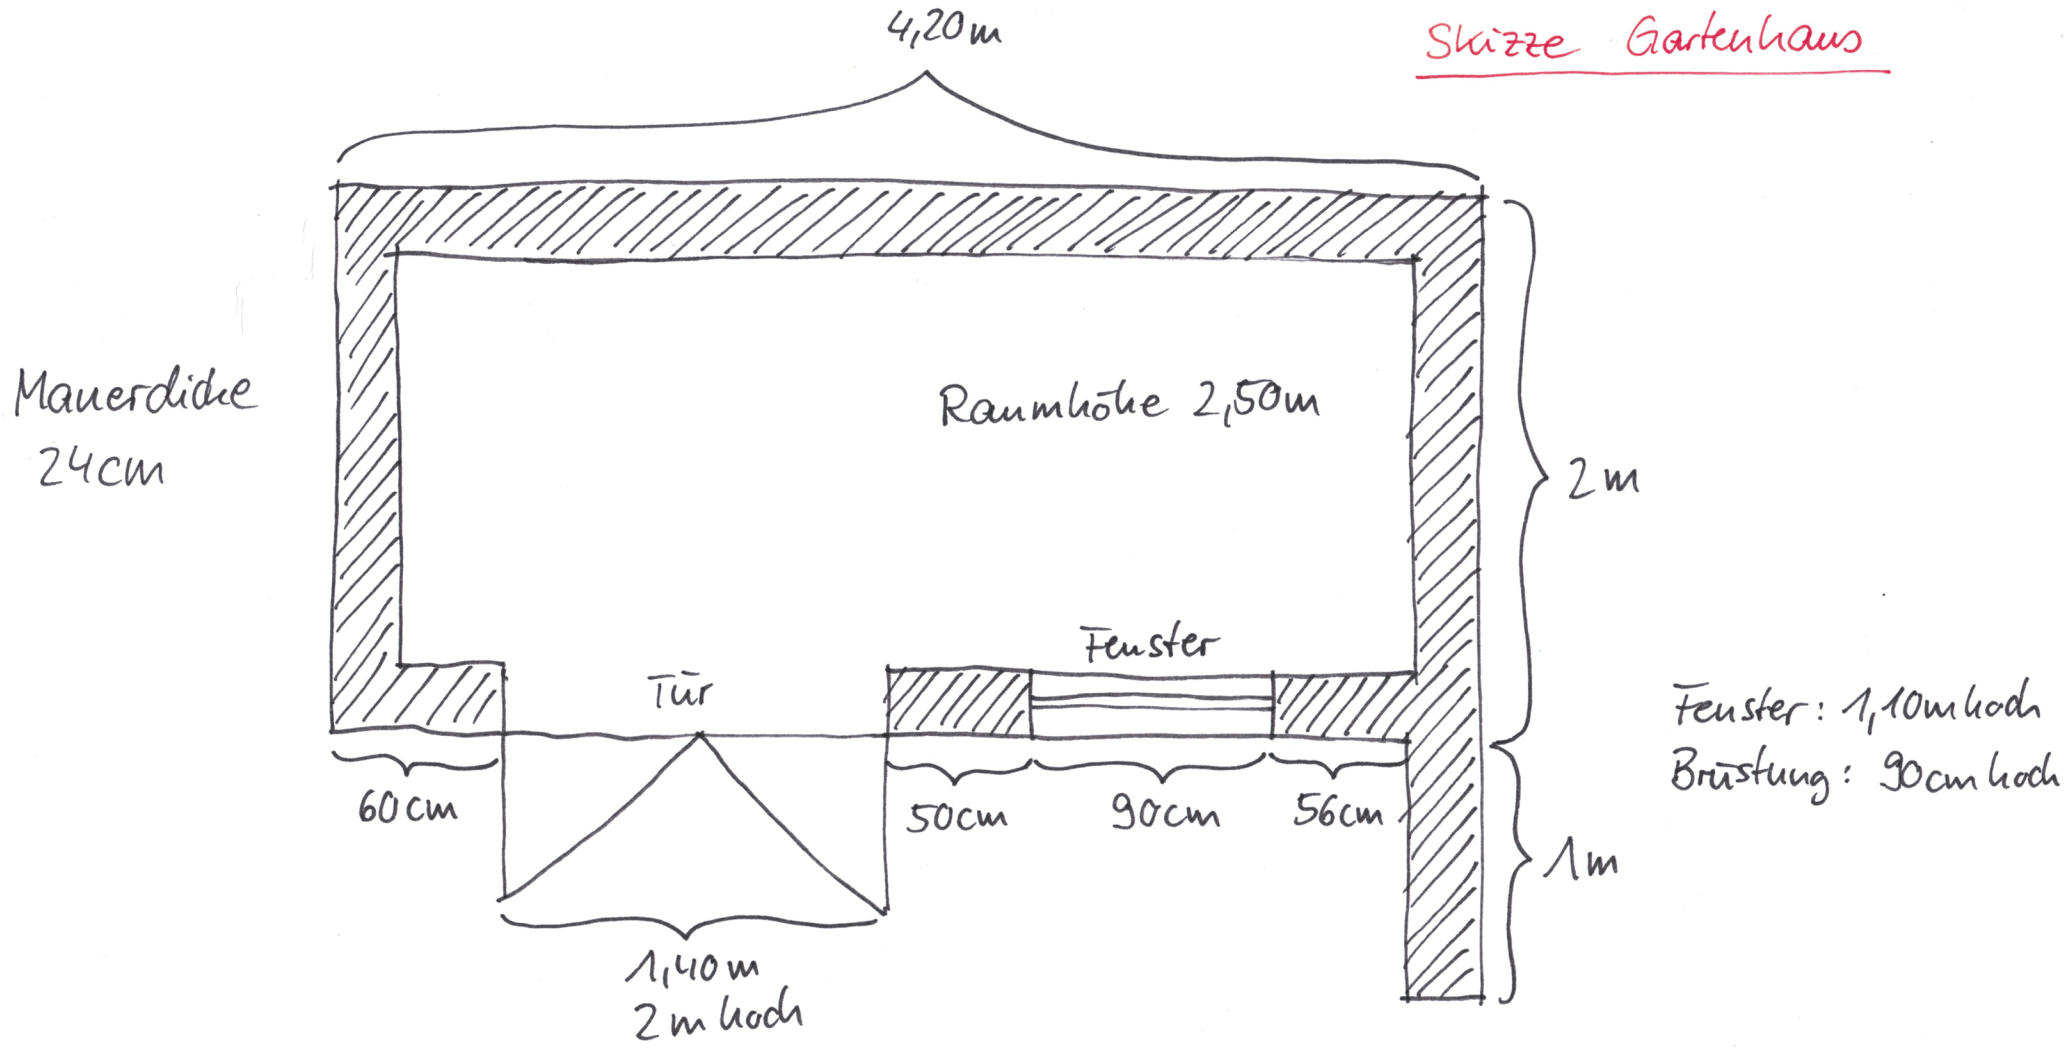

Eingang im Nordwesten