


LAGEPLAN

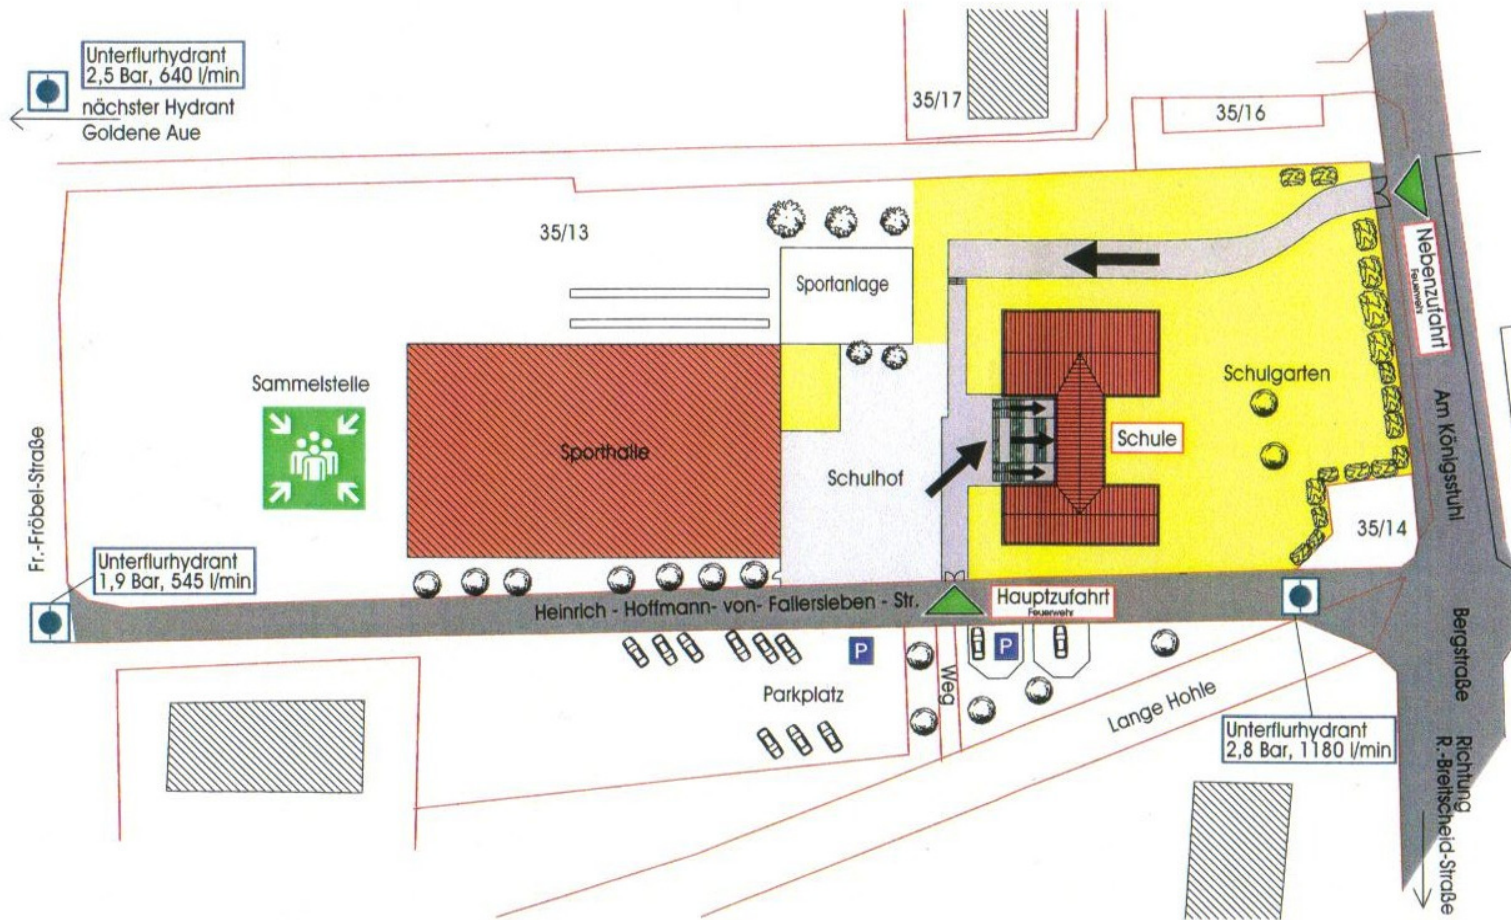

FEUERWEHRPLAN




Legende

-  Feuerwehrzugang
-  Angriffsweg
-  Unterflurhydrant
-  Parkflächen
-  nicht befahrbare Fläche (Grünfläche)
-  befahrbare Fläche
-  Sammelstelle

Staatl. Grundschule II
 H.-H.-von-Fallerleben-Str. 1
 06556 Artern
 Geschosse: -1 + E + 3 + 1D

LAGEPLAN

 21.11.2007

BRUST UND VERGES Partnerschaft
 - Freie Architekten und Ingenieure -
 Planplatz 4 - 99706 Sondershausen
 Tel. (03632) 66 55 51 Fax 665553
 E-mail: info@bv-sch.de

**STAATLICHE
 GRUND-
 SCHULE II
 ARTERN**

